


現場案内図

工事名	文京区小日向11415共同住宅 新築工事(工事番号:3382)	工期	令和6年2月22日～令和6年12月25日	電話	FAX	
工事場所	東京都文京区小日向1-14-15	構造概要	WRC造 地下1階 地上4階建		金子	070-2010-0840
最寄駅	茗荷谷駅(丸の内線)1番出口 徒歩10分				小林	080-5970-2951
現場事務所	112-0002 文京区小石川4-3-3 アスパ小石川107号室					

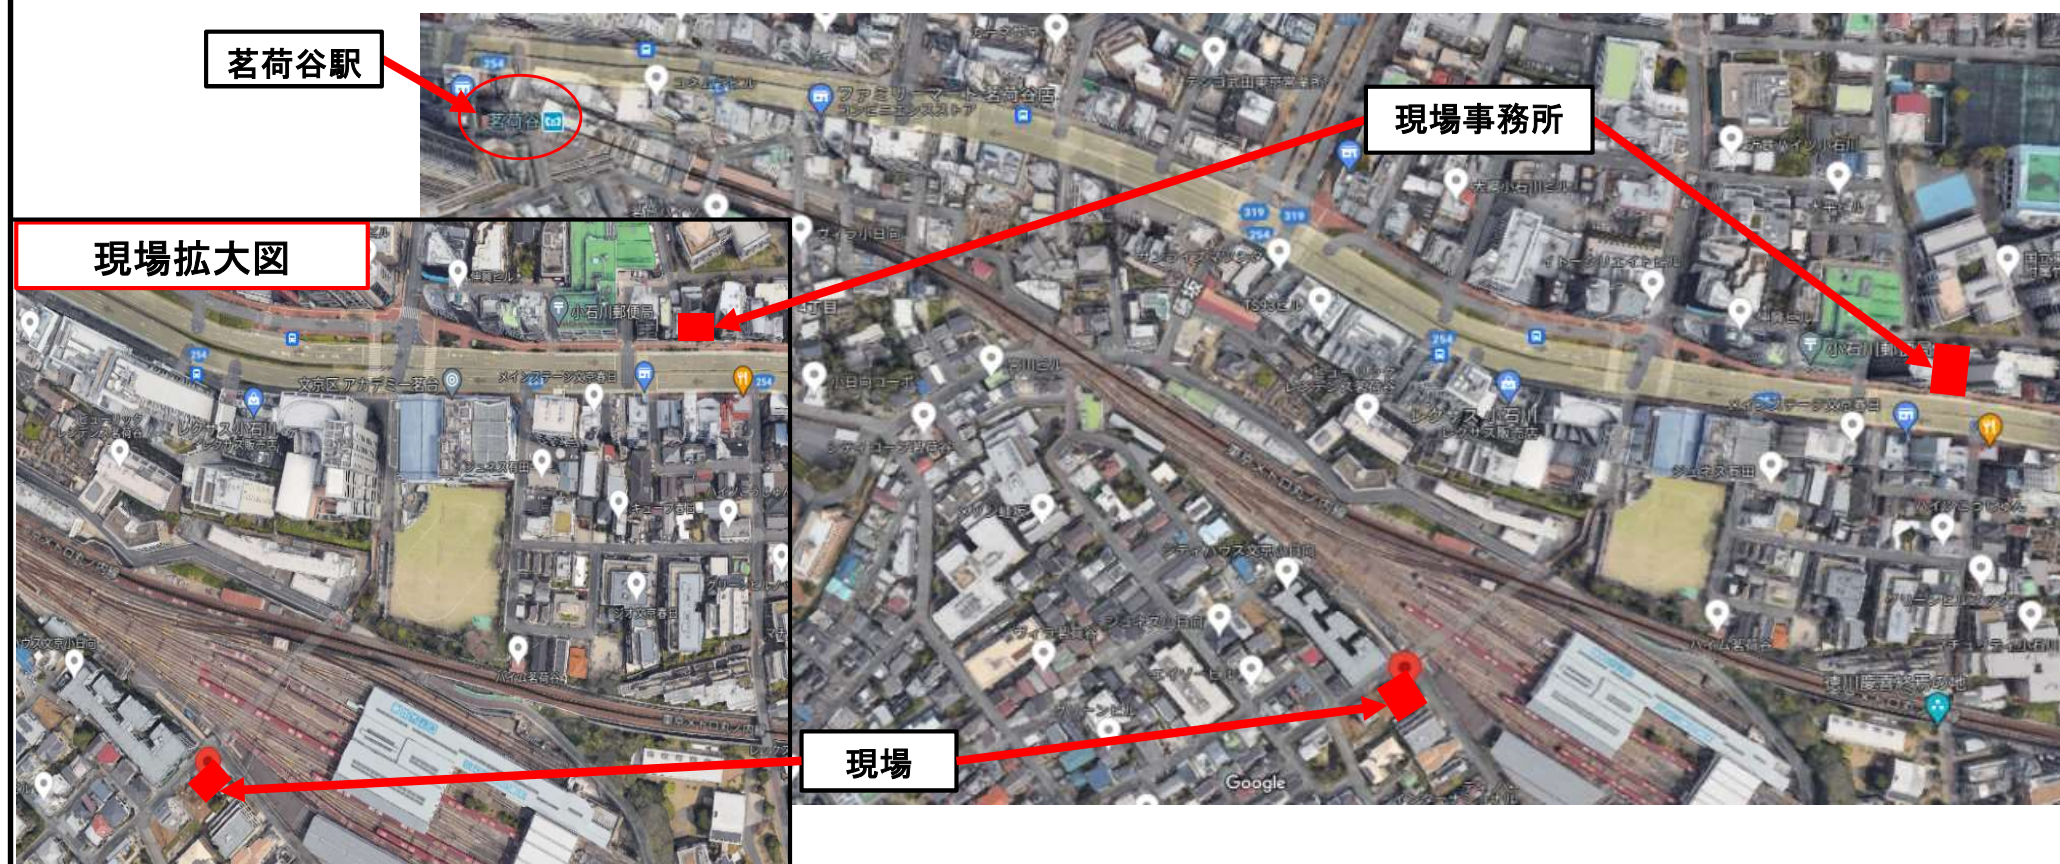

《注意》

- ・積3t 規制があるので、積載量3t以上の車両の通行は規制解除の必要あり
- ・スクールゾーンがある為、7:30～9:00は通行禁止